


VYŠNÝ SLAVKOV

ÚZEMNÝ PLÁN OBCE

Zmeny a doplnky č. 1

- návrh


M = 1:5000

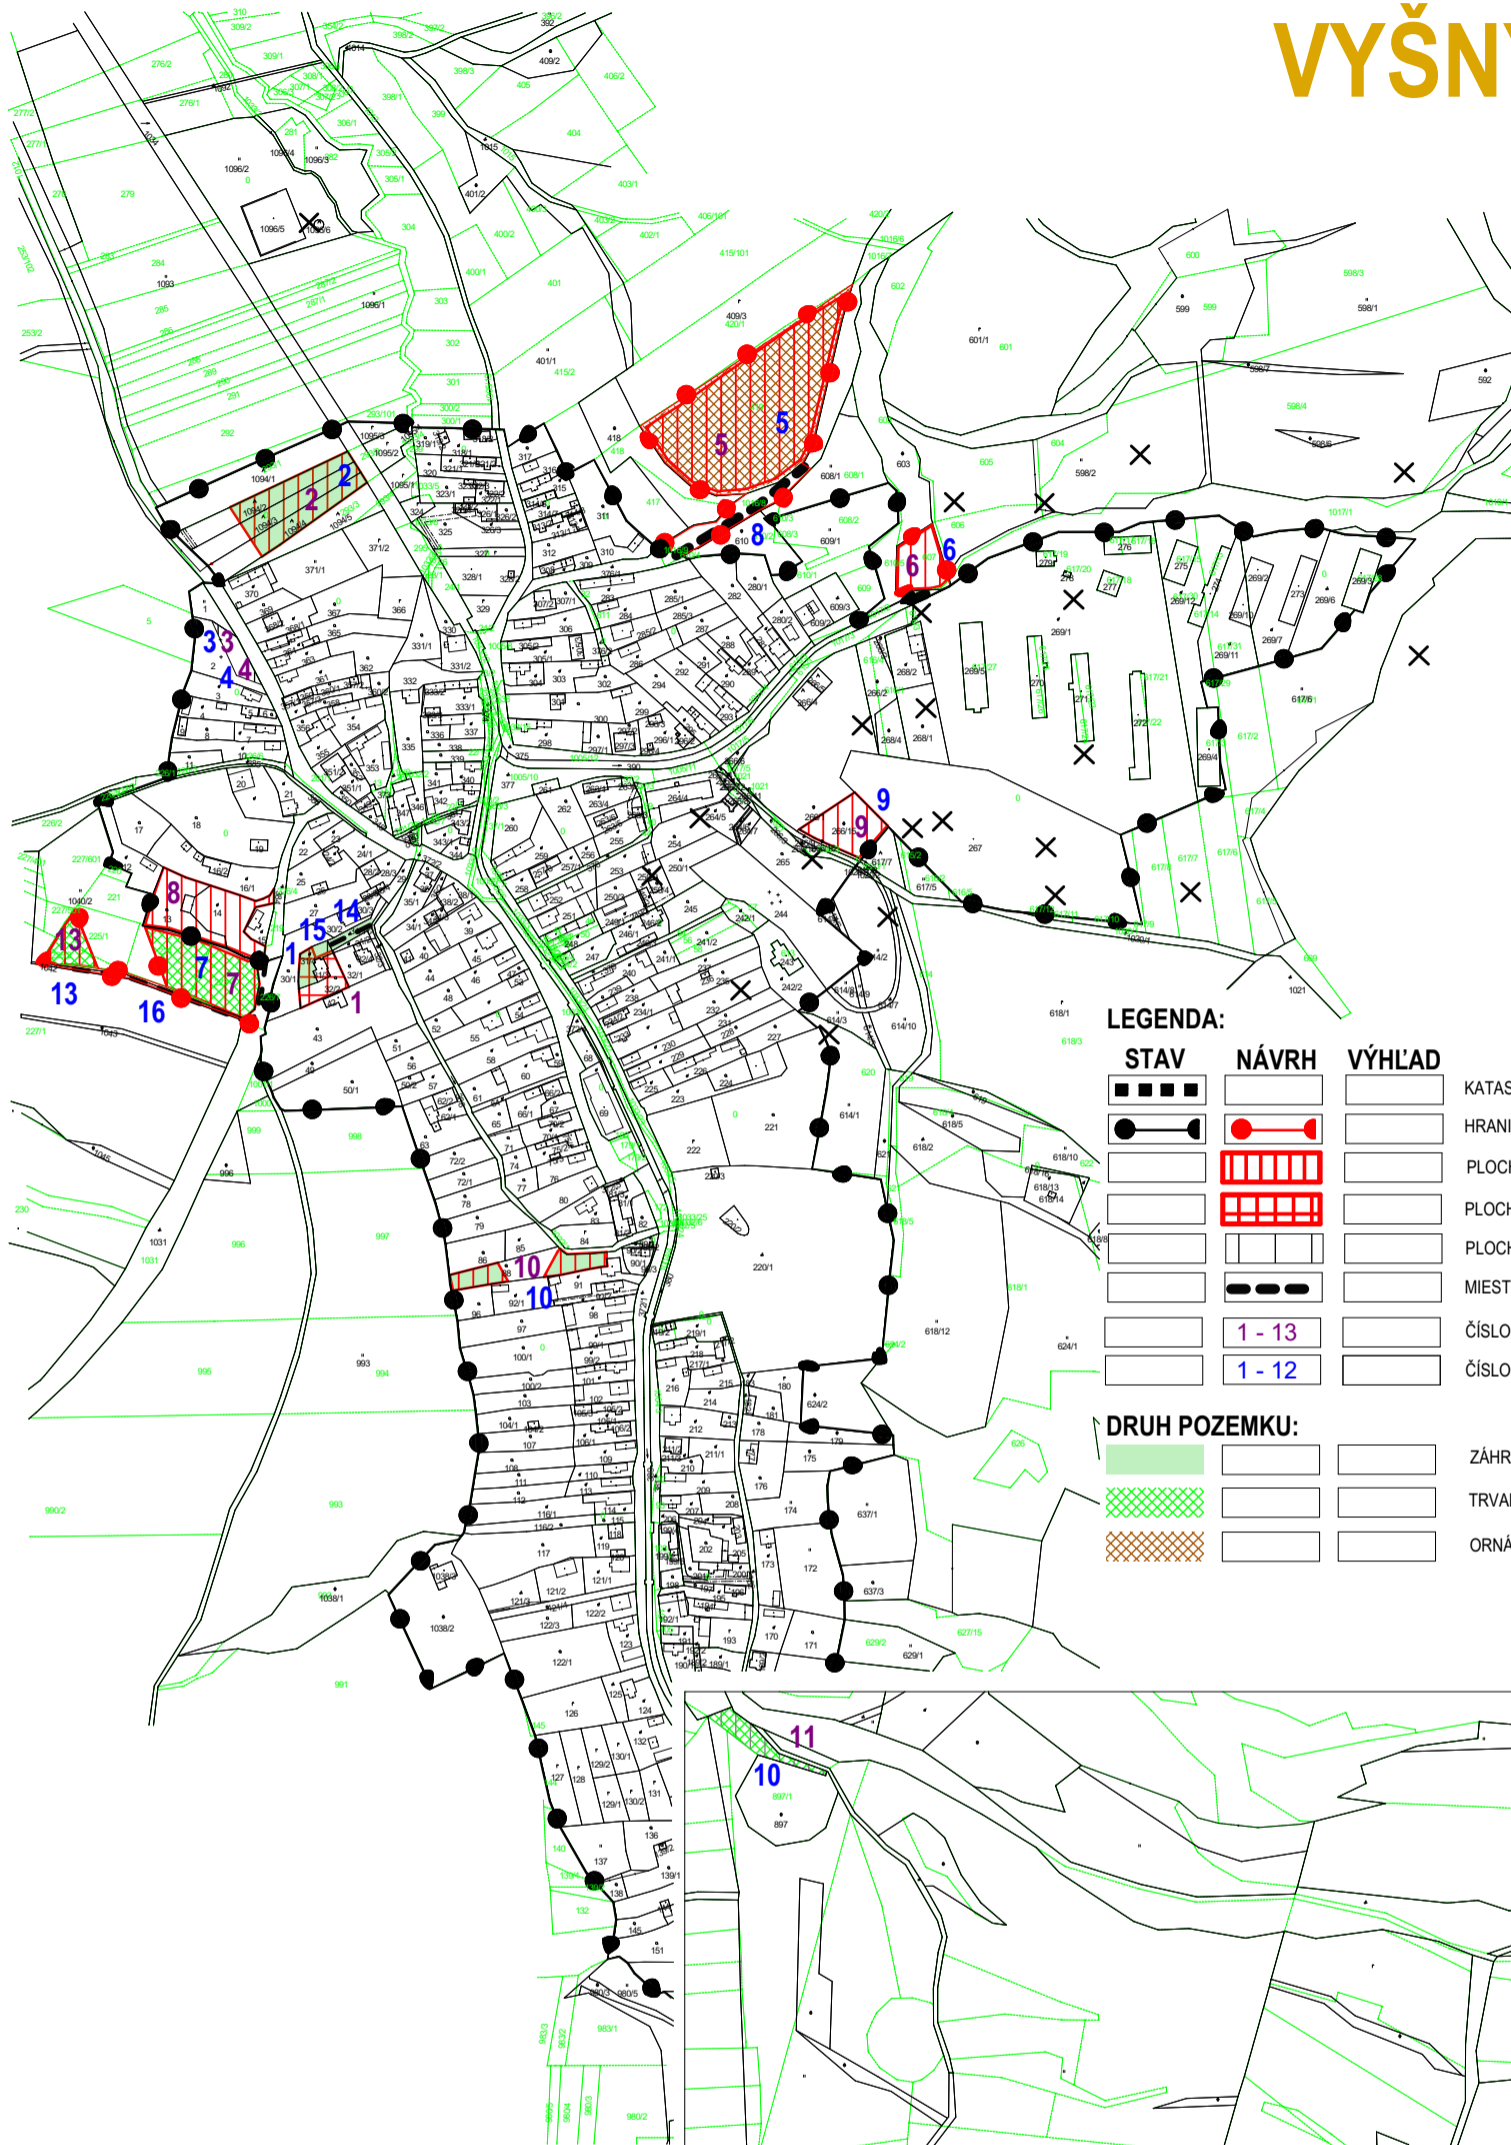

LEGENDA:

STAV	NÁVRH	VÝHLAD	
			KATASTRÁLNA HRANICA
			HRANICA ZASTAVANÉHO ÚZEMIA OBCE
			PLOCHA RODINNÝCH DOMOV
			PLOCHA BYTOVÝCH DOMOV
			PLOCHA TECHNICKÉHO VYBAVENIA
			MIESTNA A ÚČELOVÁ KOMUNIKÁCIA
			ČÍSLO ZMENY
			ČÍSLO LOKALITY
DRUH POZEMKU:			
			ZÁHRADA
			TRVALO TRÁVNATÝ PORAST
			ORNÁ PÓDA

Schvaľovacia doložka:
 Označenie schvaľovacieho orgánu: Obecné zastupiteľstvo vo Vyšnom Slavkove
 Číslo uznesenia a dátum schválenia:
 Číslo VZN, ktorým sa vyhlasuje záväzná časť ZaD č. 1 ÚPN O:
 Oprávnená osoba: Mgr. Gabriela Grobarčíková - starostka obce:

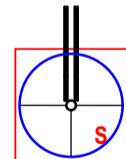

OBJEDNÁVATEĽ	Obec Vyšný Slavkov	SPRACOVATEĽ	
HLAVNÝ RIEŠITEĽ	Ing. arch. Jozef Kužma	Slovak Medical Company, a.s. Duchnovičovo nám. 1 Prešov 080 01 tel: 051/7598720	
OBSAH VÝKRESU	Výkres perspektívneho použitia poľnohospodárskej a lesnej pôdy na nepoľnohospodárske účely	ČÍSLO ZÁKAZKY	
		FORMÁT	A3
NÁZOV AKCIE	Územný plán obce Vyšný Slavkov - Zmeny a doplnky č. 1 - návrh	DÁTUM	09. 2023
		MIERKA	1 : 5 000
		ČÍSLO VÝKRESU	7