VYŠNÝ SLAVKOV

ÚZEMNÝ PLÁN OBCE

M 1:2000

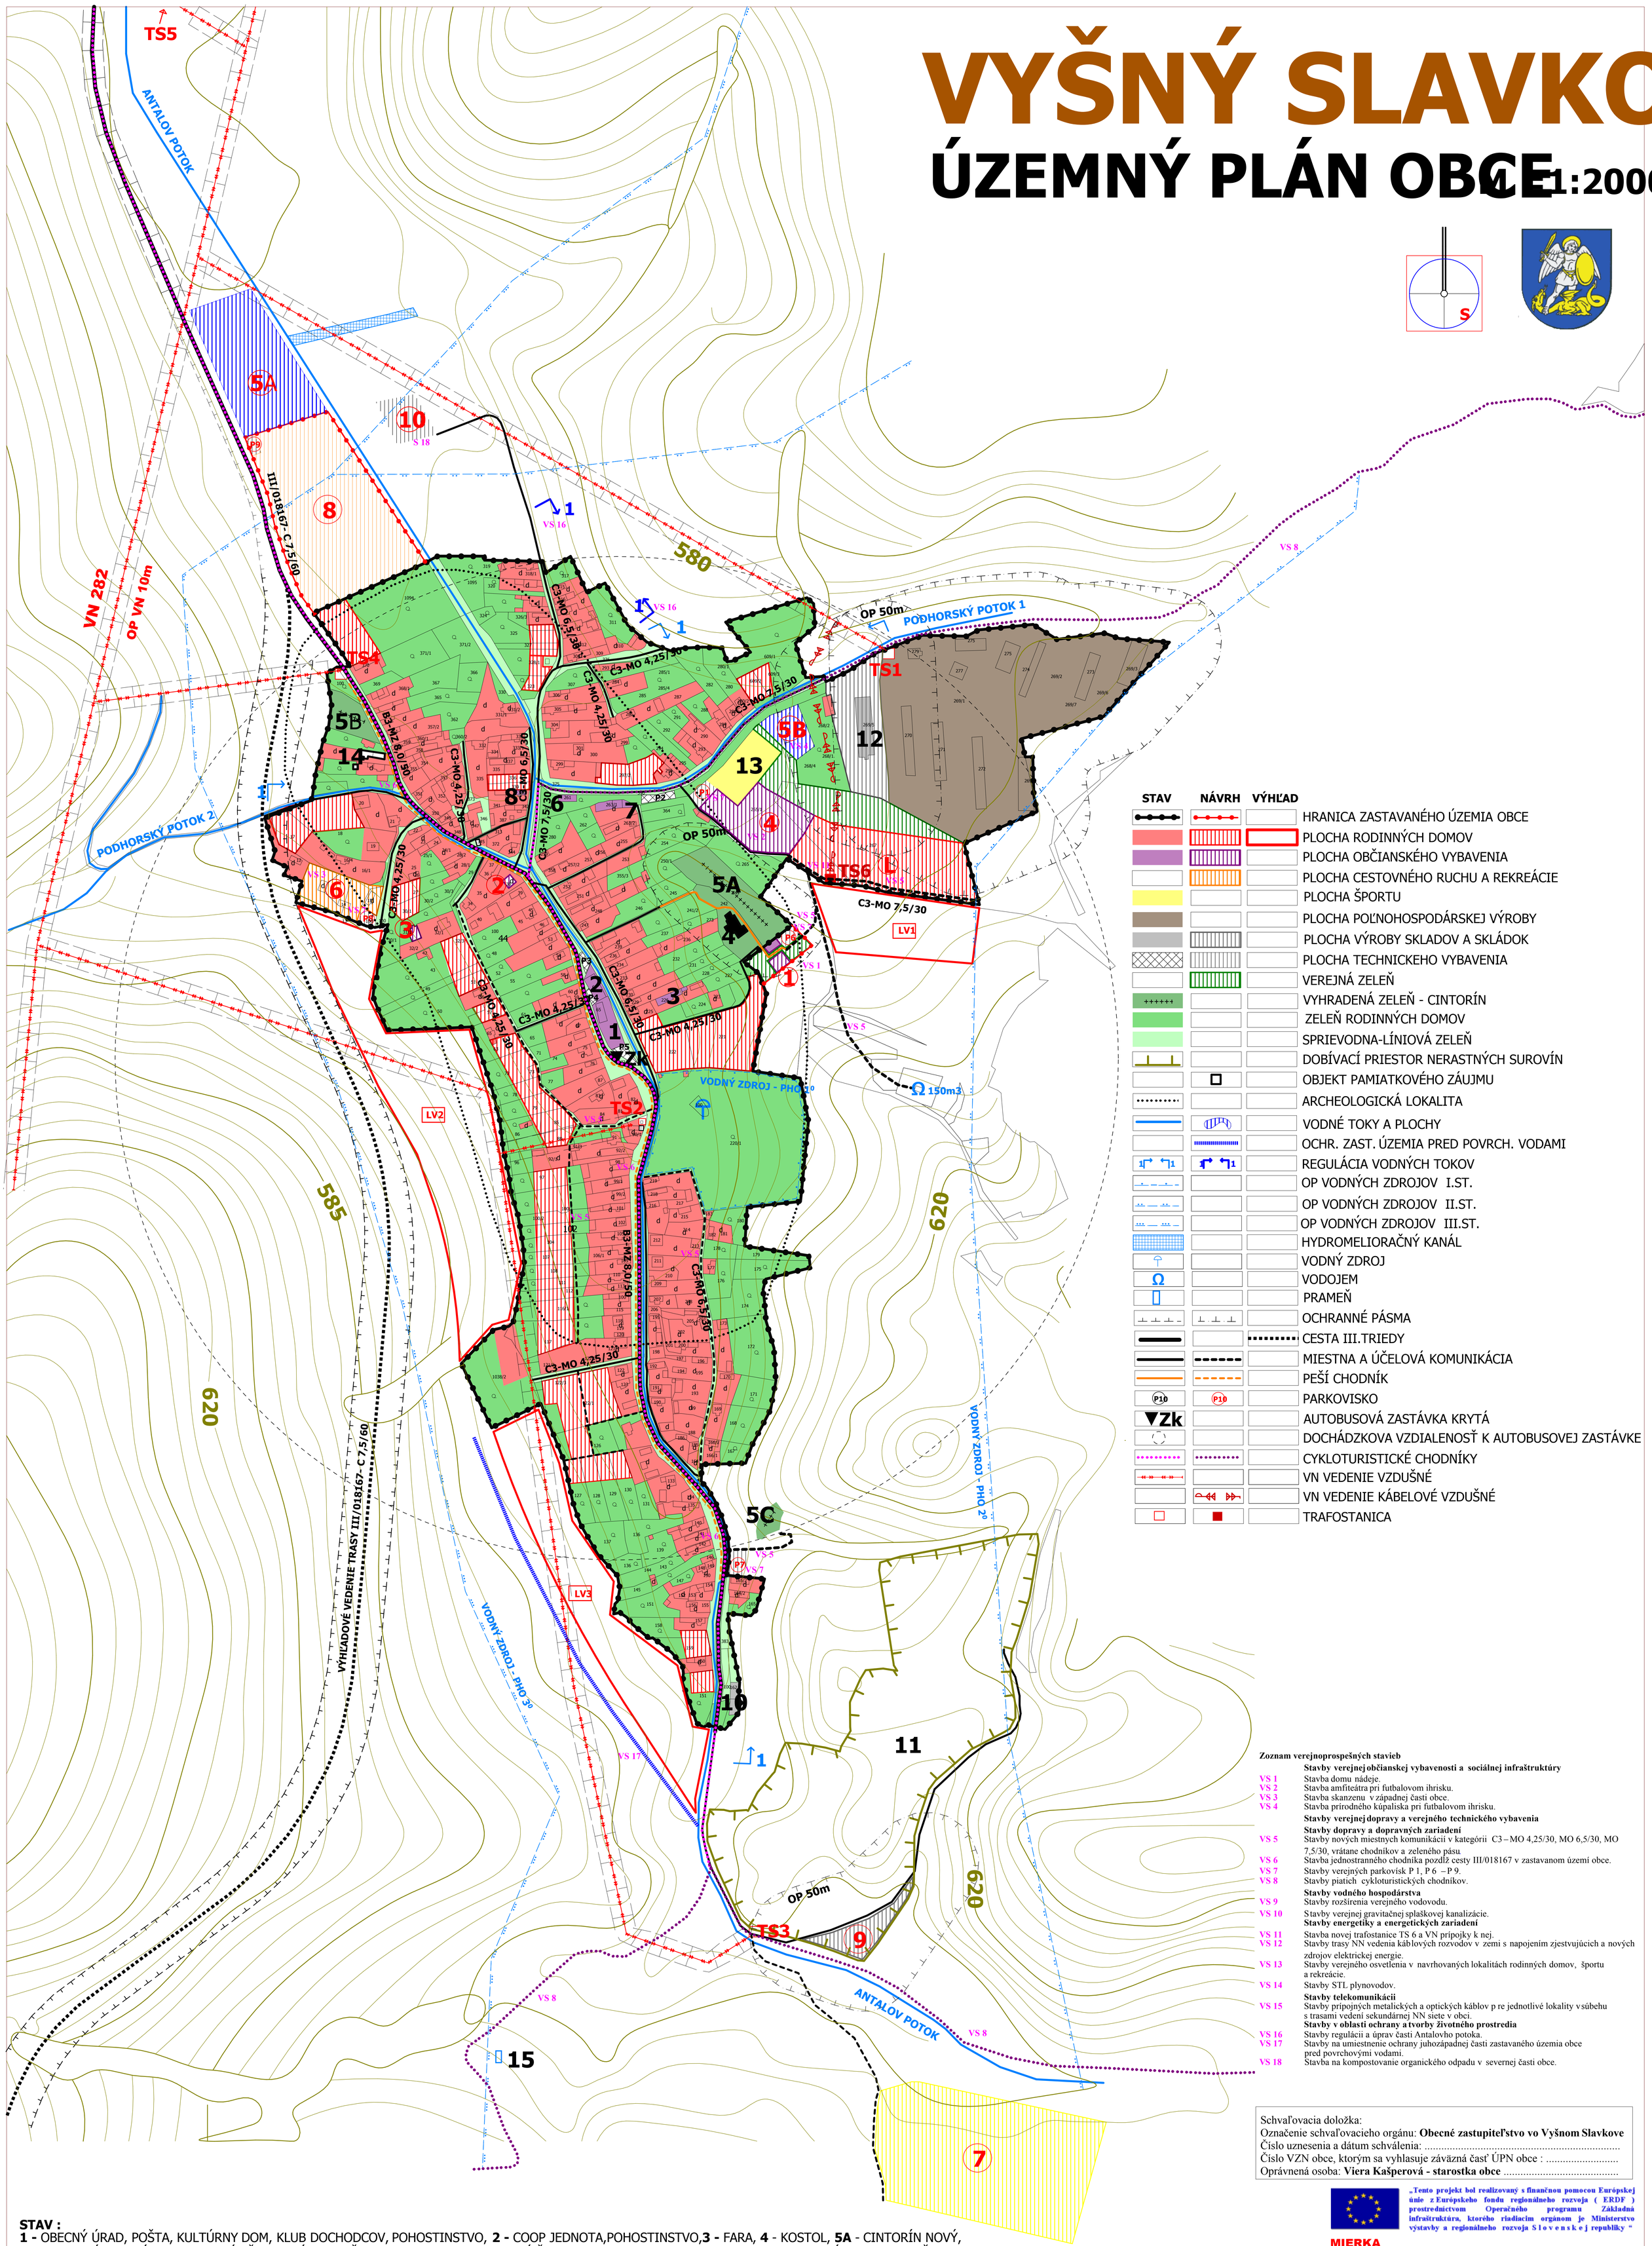

Zoznam verejnoprospešných stavieb

Stavby verejnej občianskej vybavenosti a sociálnej infraštruktúry

VS 1 Stavba domu nádeje.
VS 2 Stavba amfiteátra pri futbalovom ihrisku.
VS 3 Stavba skanzenu v západnej časti obce.
VS 4 Stavba prírodného kúpaliska pri futbalovom ihrisku.

Stavby verejnej dopravy a verejného technického vybavenia

Stavby dopravy a dopravných zariadení

VS 5 Stavby nových miestnych komunikácií v kategórii C3 – MO 4,25/30, MO 6,5/30, MO 7,5/30, vrátane chodníkov a zeleného pásu
VS 6 Stavba jednostranného chodníka pozdĺž cesty III/018167 v zastavanom území obce.
VS 7 Stavby verejných parkovísk P 1, P 6 – P 9.
VS 8 Stavby piatich cykloturistických chodníkov.

Stavby vodného hospodárstva

VS 9 Stavby rozšírenia verejného vodovodu.
VS 10 Stavby verejnej gravitačnej splaškovej kanalizácie.

Stavby energetiky a energetických zariadení

VS 11 Stavba novej trafostanice TS 6 a VN prípojky k nej.
VS 12 Stavby trasy NN vedenia káblových rozvodov v zemi s napojením zjestvujúcich a nových zdrojov elektrickej energie.
VS 13 Stavby verejného osvetlenia v navrhovaných lokalitách rodinných domov, športu a rekreácie.
VS 14 Stavby STL plynovodov.

Stavby telekomunikácii

VS 15 Stavby prípojných metalických a optických káblov p re jednotlivé lokality vsúbehu s trasami vedení sekundárnej NN siete v obci.

Stavby v oblasti ochrany a tvorby životného prostredia

VS 16 Stavby regulácii a úprav časti Antalovho potoka.
VS 17 Stavby na umiestnenie ochrany juhozápadnej časti zastavaného územia obce pred povrchovými vodami.
VS 18 Stavba na kompostovanie organického odpadu v severnej časti obce.

Schvaľovacia doložka:
Označenie schvaľovacieho orgánu: **Obecné zastupiteľstvo vo Vyšnom Slavkove**
Číslo uznesenia a dátum schválenia: .....
Číslo VZN obce, ktorým sa vyhlasuje záväzná časť ÚPN obce : .....
Oprávnená osoba: **Viera Kašperová - starostka obce** .....

STAV :
1 - OBECNÝ ÚRAD, POŠTA, KULTÚRNY DOM, KLUB DOCHODCOV, POHOSTINSTVO, **2 -** COOP JEDNOTA,POHOSTINSTVO,**3 -** FARA, **4** - KOSTOL, **5A** - CINTORÍN NOVÝ, **5B -** CINTORÍN STARÝ, **5C -** CINTORÍN ŽIDOVSKÝ, **6** - POŽIARNA ZBROJNICA, MATERSKÁ ŠKOLA, **7** - DOM CHARITY, **8** - POTRAVINY, **9, 10** - PÍLA, **11** - KAMEŇOLOM **12** - PRIEMYSELNÁ VÝROBA, SKLADY, **13** - IHRISKO, **14** -KÚRIA , **15 -** PRAMEŇ, **16A, 16B, 16C** - VÝHLIADKA, **P2 - P5** - PARKOVISKÁ

○ **NÁVRH :**
1 - DOM NÁDEJE, **2** - UBYTOVANIE, **3** - UBYTOVANIE, **4** - AMFITEÁTER, **5A, 5B -** VODNÁ PLOCHA, **6 -** SKANZEN, **7** - AREÁL ZIMNÝCH ŠPORTOV, **8** - AREÁL REKREÁCIE, **9 -** PÍLA,**10**-KOMPOSTOVISKO, **L** - LOKALITA RD, **P1, P6** - **P9** - PARKOVISKO

□ **VÝHĽAD :**
LV1 - LV3 - LOKALITA RODINNÝCH DOMOV

„Tento projekt bol realizovaný s finančnou pomocou Európskej únie z Európskeho fondu regionálneho rozvoja (ERDF) prostredníctvom Operačného programu Základná infraštruktúra, ktorého riadiacim orgánom je Ministerstvo výstavby a regionálneho rozvoja S l o v e n s k e j republiky “

MIERKA

0 — 300

ÚZEMNÝ PLÁN OBCE VYŠNÝ SLAVKOV

v.č.: **3**

Ing.arch.Ivan Vook AA - Janouškova 20, 080 01 Prešov

KOMPLEXNÝ VÝKRES PRIESTOROVÉHO USPORIADANIA A FUNKČNÉHO VYUŽITIA ÚZEMIA A VEREJNÉHO DOPRAVNÉHO VYBAVENIA S VYZNAČENOU ZÁVÄZNOU ČASŤOU RIEŠENIA A VEREJNOPROSPEŠNÝMI STAVBAMI - ZASTAVANÉ ÚZEMIE **M = 1 : 2 000**

OBSTARÁVATEĽ: **obec VYŠNÝ SLAVKOV**
RIEŠITELIA: Ing. arch. Vladimír Nedelko, Ing. arch. Ivan Vook AA, Akad. arch. Ing. arch. Jozef Zelem, Ing.Ján Stano, Ing. Ivan Bača, Ing. Ján Staroň, Ing. Vasiľ Vachna,Matej Harčarik

SPRACOVANÉ : **08.2008**