


VYŠNÝ SLAVKOV

ÚZEMNÝ PLÁN OBCE M =1:2000

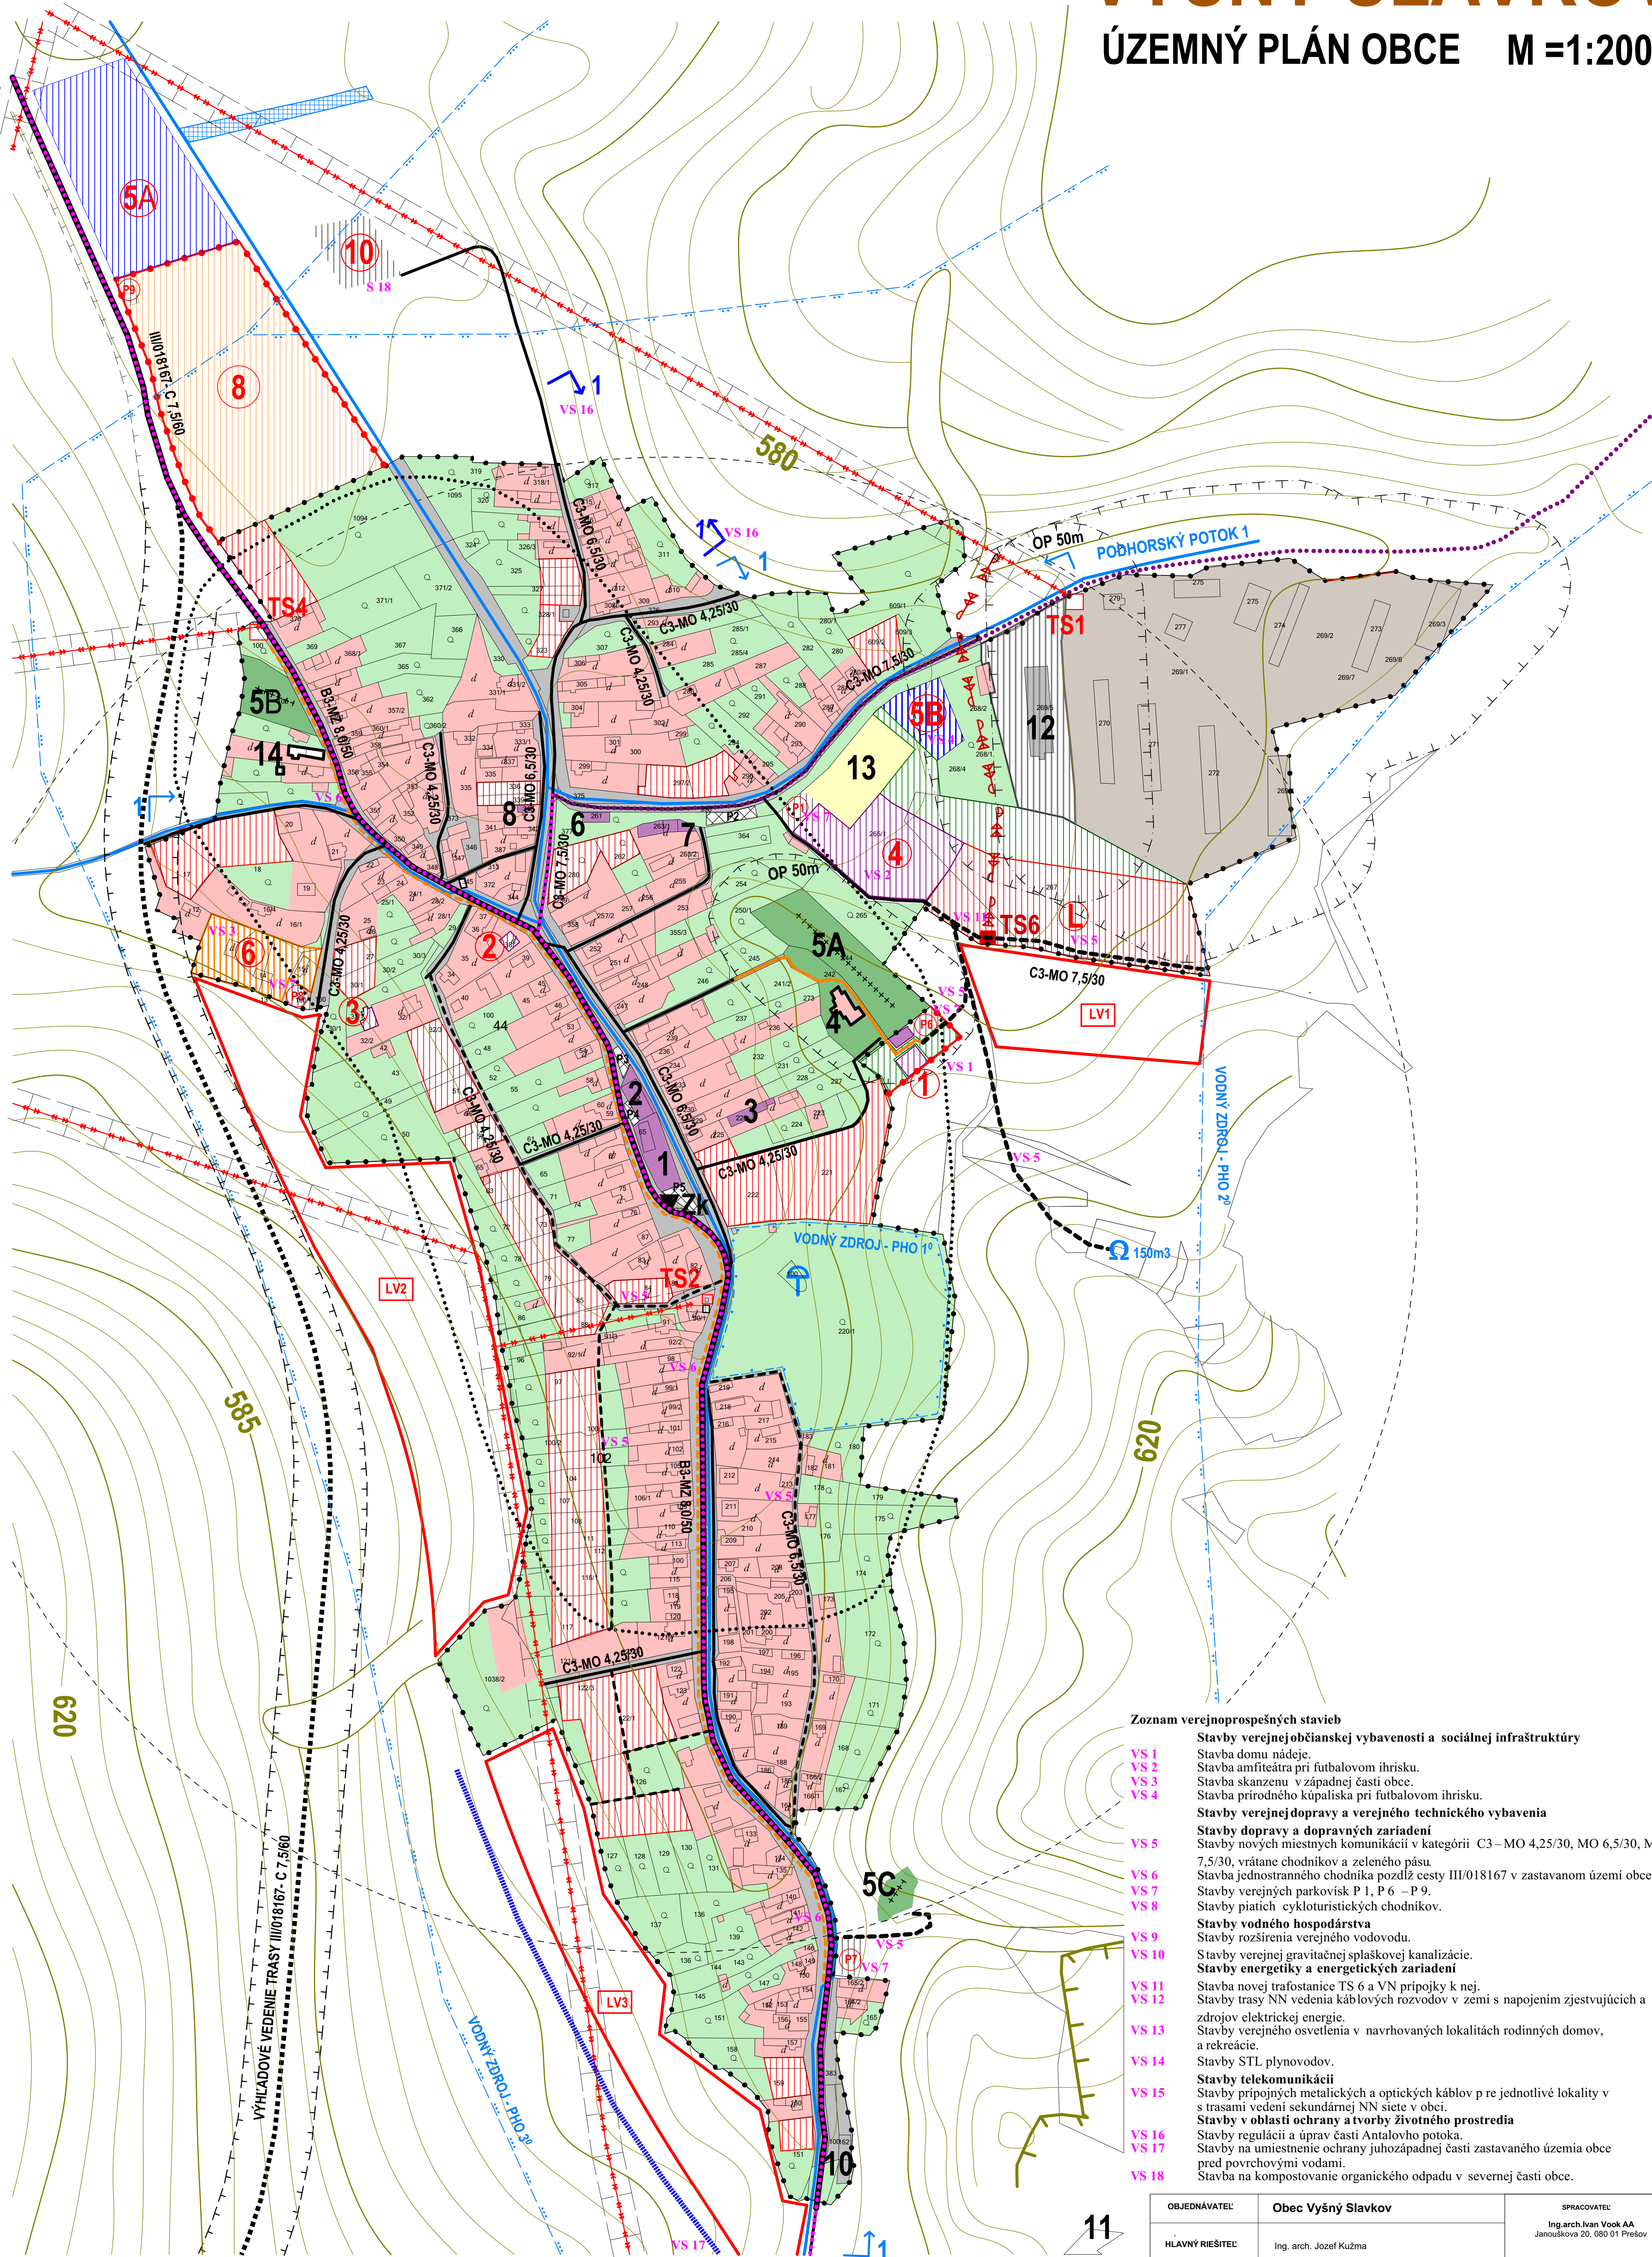

- Zoznam verejnoprospesných stavieb**
- VS 1** Stavby verejnej občianskej vybavenosti a sociálnej infraštruktúry
- VS 2** Stavba domu nádeje.
- VS 3** Stavba amfiteátra pri futbalovom ihrisku.
- VS 4** Stavba skanzenu v západnej časti obce.
- VS 5** Stavba prírodného kúpaliska pri futbalovom ihrisku.
- VS 6** Stavby verejnej dopravy a verejného technického vybavenia
- VS 7** Stavby dopravy a dopravných zariadení
- VS 8** Stavby nových miestnych komunikácií v kategórii C3 – MO 4,25/30, MO 6,5/30, MO 7,5/30, vrátane chodníkov a zeleného pásu.
- VS 9** Stavba jednostranného chodníka pozdĺž cesty III/018167 v zastavanom území obce.
- VS 10** Stavby verejných parkovísk P 1, P 6 – P 9.
- VS 11** Stavby piatich cykloturistických chodníkov.
- VS 12** Stavby vodného hospodárstva
- VS 13** Stavby rozšírenia verejného vodovodu.
- VS 14** Stavby verejnej gravitačnej splaškovej kanalizácie.
- VS 15** Stavby energetiky a energetických zariadení
- VS 16** Stavba novej trafostanice TS 6 a VN prípojky k nej.
- VS 17** Stavby trasy NN vedenia káblových rozvodov v zemi s napojením zjestvujúcich a zdrojov elektrickej energie.
- VS 18** Stavby verejného osvetlenia v navrhovaných lokalitách rodinných domov, a rekreácie.
- VS 19** Stavby STL plynovodov.
- VS 20** Stavby telekomunikácií
- VS 21** Stavby prípojných metalických a optických káblov p re jednotlivé lokality v s trasami vedení sekundárnej NN siete v obci.
- VS 22** Stavby v oblasti ochrany a tvorby životného prostredia
- VS 23** Stavby regulácií a úprav časti Antalovho potoka.
- VS 24** Stavby na umiestnenie ochrany juhozápadnej časti zastavaného územia obce pred povrchovými vodami.
- VS 25** Stavba na kompostovanie organického odpadu v severnej časti obce.

OBJEDNÁVATEL	Obec Vyšný Slavkov	SPRACOVATEL	
HĽAVNÝ RIEŠITEL	Ing. arch. Jozef Kužma	Ing.arch.Ivan Vook AA Janouškova 20, 080 01 Prešov	
OBSAH VÝKRESU	Komplexný výkres priestorového usporiadania a funkčného využitia územia a verejného dopravného vybavenia s vyznačenou záväznou časťou riešenia a verejnoprospesnými stavbami - zastavané územie	FORMÁT	A1
		DÁTUM	08. 2008
		MIERKA	1 : 2 000
NÁZOV AKCIE	Územný plán obce Vyšný Slavkov	ČÍSLO VÝKRESU	3