


VYŠNÝ SLAVKOV

ÚZEMNÝ PLÁN OBCE M=1:2000

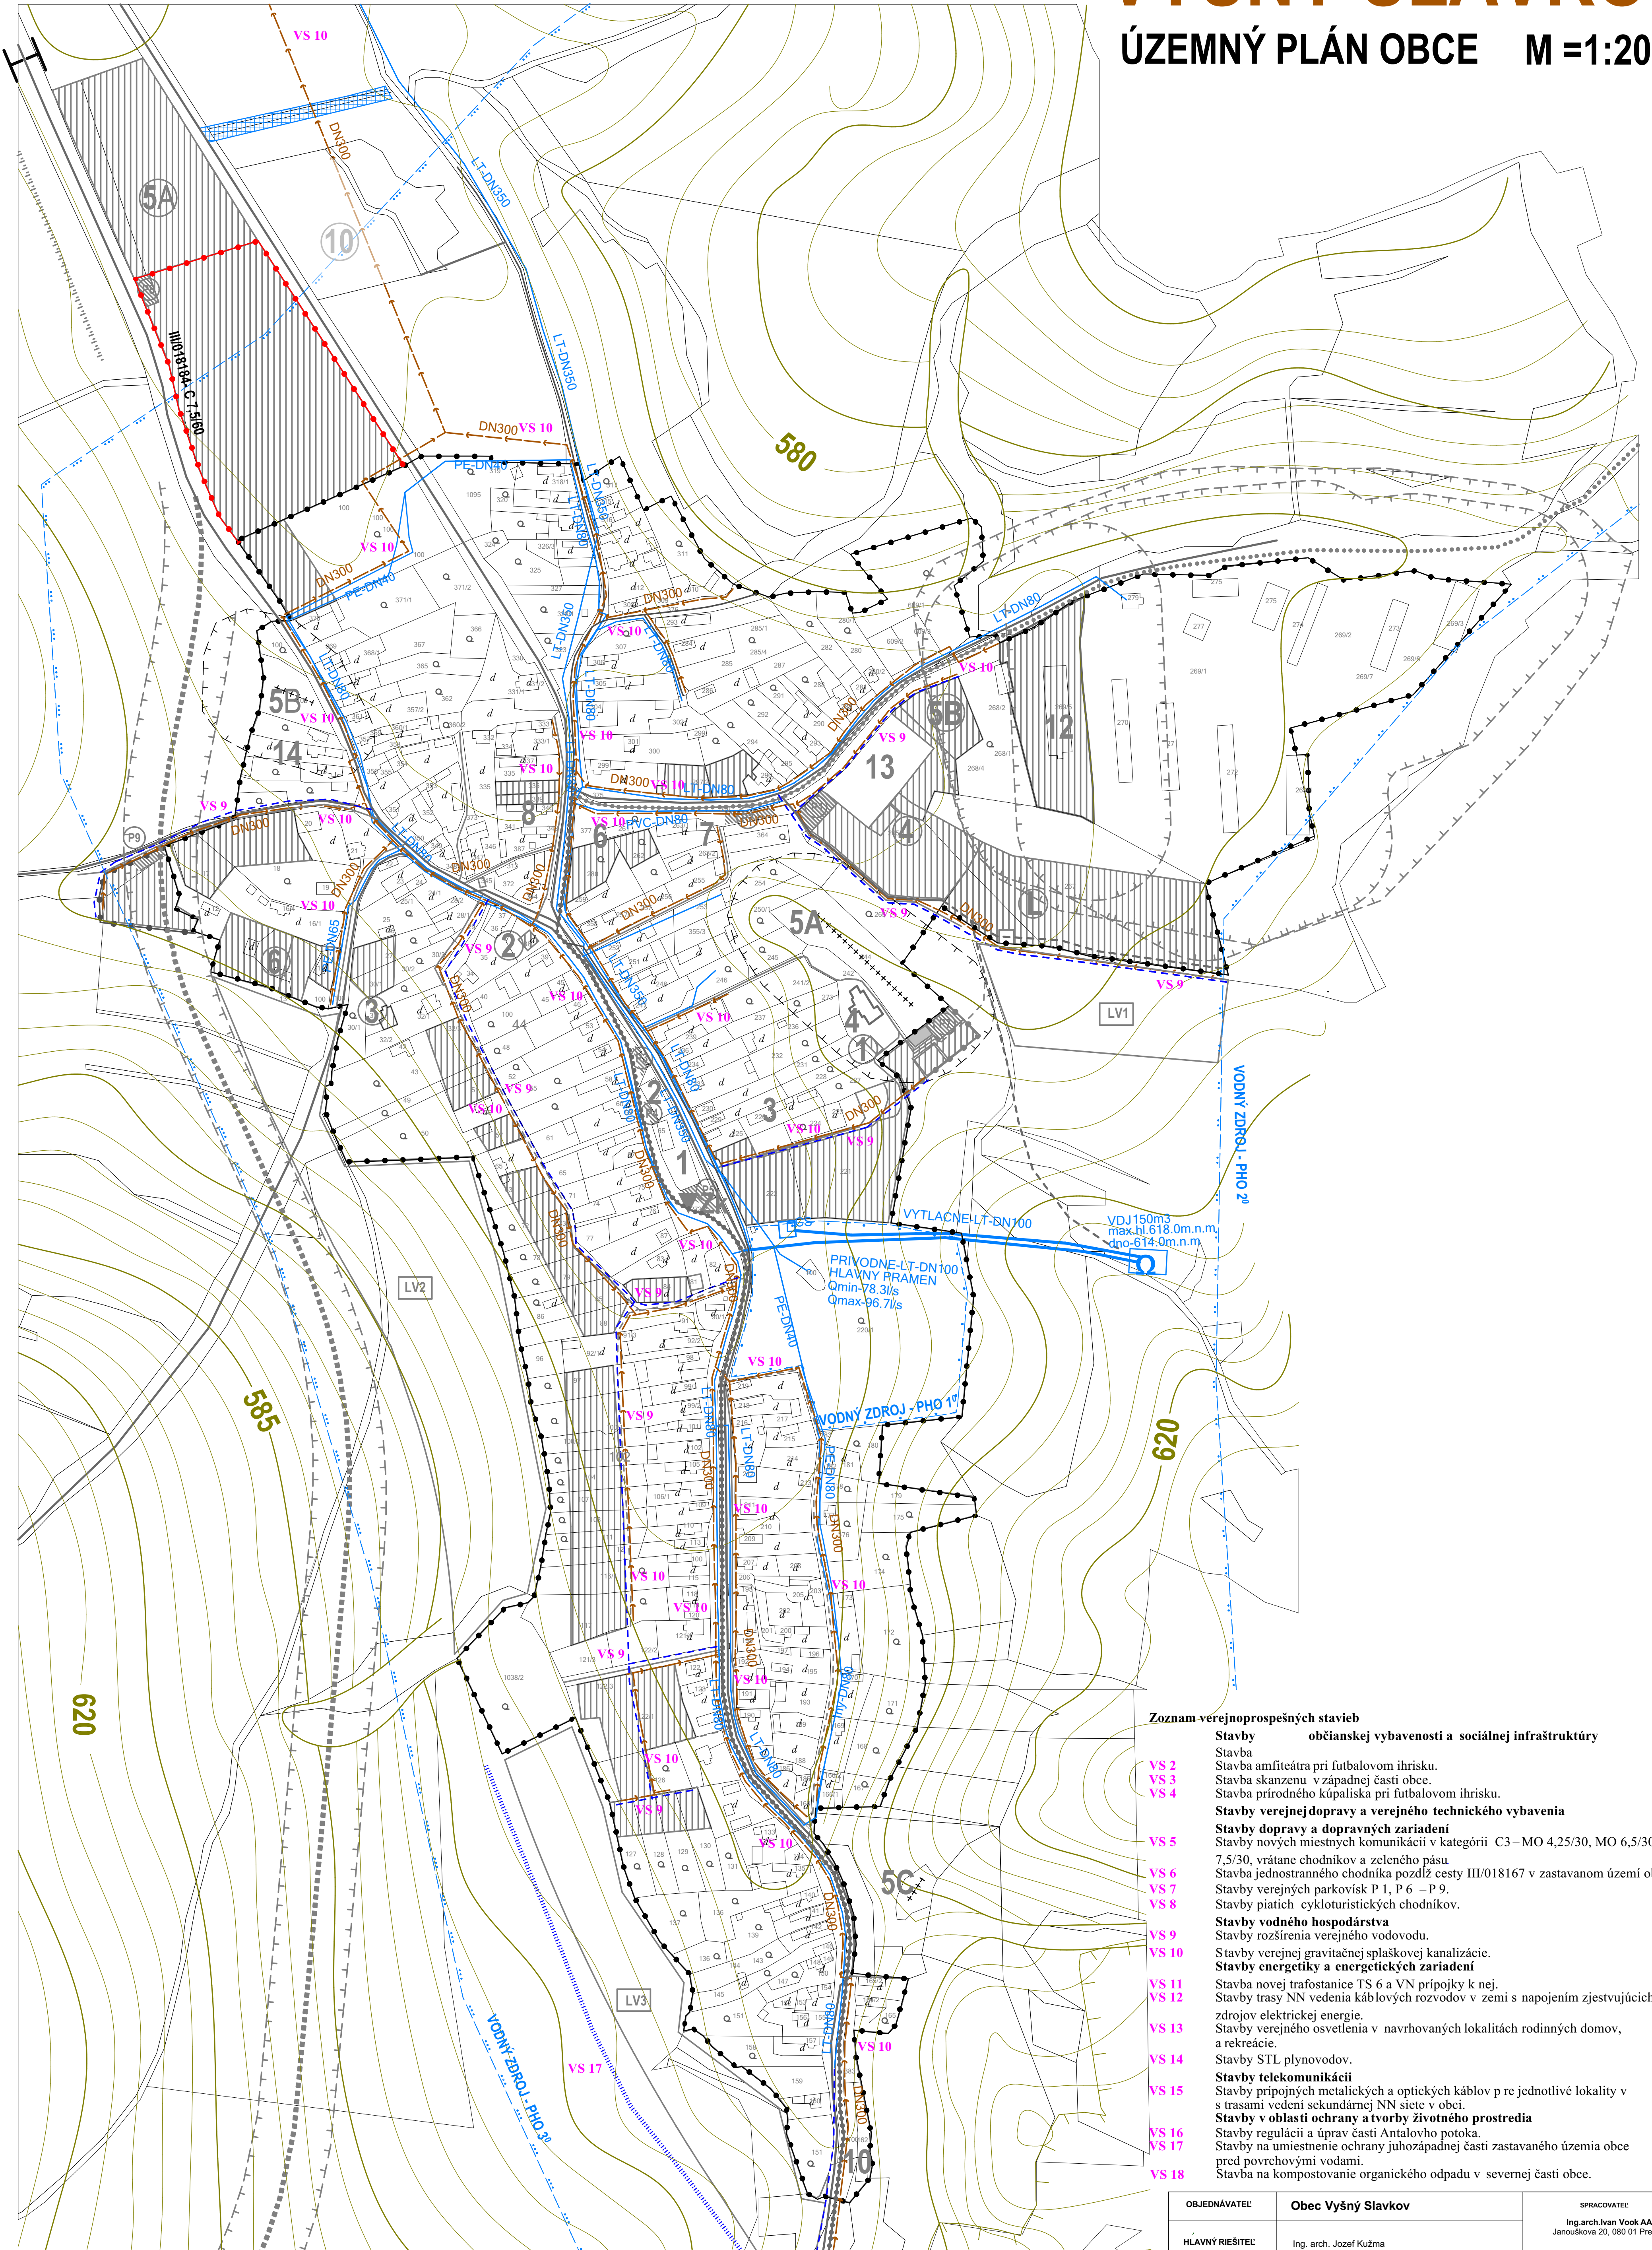

- Zoznam verejnoprospěšných stavieb**
- Stavby občianskej vybavenosti a sociálnej infraštruktúry**
- VS 2 Stavba amfiteátra pri futbalovom ihrisku.
 - VS 3 Stavba skanzenu v západnej časti obce.
 - VS 4 Stavba prírodného kúpaliska pri futbalovom ihrisku.
- Stavby verejnej dopravy a verejného technického vybavenia**
- VS 5 Stavby nových miestnych komunikácií v kategórii C3 – MO 4,25/30, MO 6,5/30, MO 7,5/30, vrátane chodníkov a zeleného pásu.
 - VS 6 Stavba jednostranného chodníka pozdĺž cesty III/018167 v zastavanom území obce.
 - VS 7 Stavby verejných parkovísk P 1, P 6 – P 9.
 - VS 8 Stavby piatich cykloturistických chodníkov.
- Stavby vodného hospodárstva**
- VS 9 Stavby rozšírenia verejného vodovodu.
 - VS 10 Stavby verejnej gravitačnej splaškovej kanalizácie.
- Stavby energetiky a energetických zariadení**
- VS 11 Stavba novej trafostanice TS 6 a VN prípojky k nej.
 - VS 12 Stavby trasy NN vedenia káblových rozvodov v zemi s napojením zjestvujúcich a zdrojov elektrickej energie.
 - VS 13 Stavby verejného osvetlenia v navrhovaných lokalitách rodinných domov, a rekreácie.
 - VS 14 Stavby STL plynovodov.
- Stavby telekomunikácií**
- VS 15 Stavby prípojných metalických a optických káblov p re jednotlivé lokality v s trasami vedení sekundárnej NN siete v obci.
- Stavby v oblasti ochrany a tvorby životného prostredia**
- VS 16 Stavby regulácií a úprav časti Antalovho potoka.
 - VS 17 Stavby na umiestnenie ochrany juhozápadnej časti zastavaného územia obce pred povrchovými vodami.
 - VS 18 Stavba na kompostovanie organického odpadu v severnej časti obce.

OBJEDNÁVATEL:	Obec Vyšný Slavkov	SPRACOVATEL:	Ing.arch.Ivan Vook AA Janúškova 20, 080 01 Prešov
HĽAVNÝ RIŠTEĽ:	Ing. arch. Jozef Kužma	FORMÁT:	A1
OBSAH VÝKRESU:	Výkres verejného technického vybavenia - vodné hospodárstvo	DÁTUM:	08. 2008
NÁZOV AKCIE:	Územný plán obce Vyšný Slavkov	MIERKA:	1 : 2 000
		ČÍSLO VÝKRESU:	4